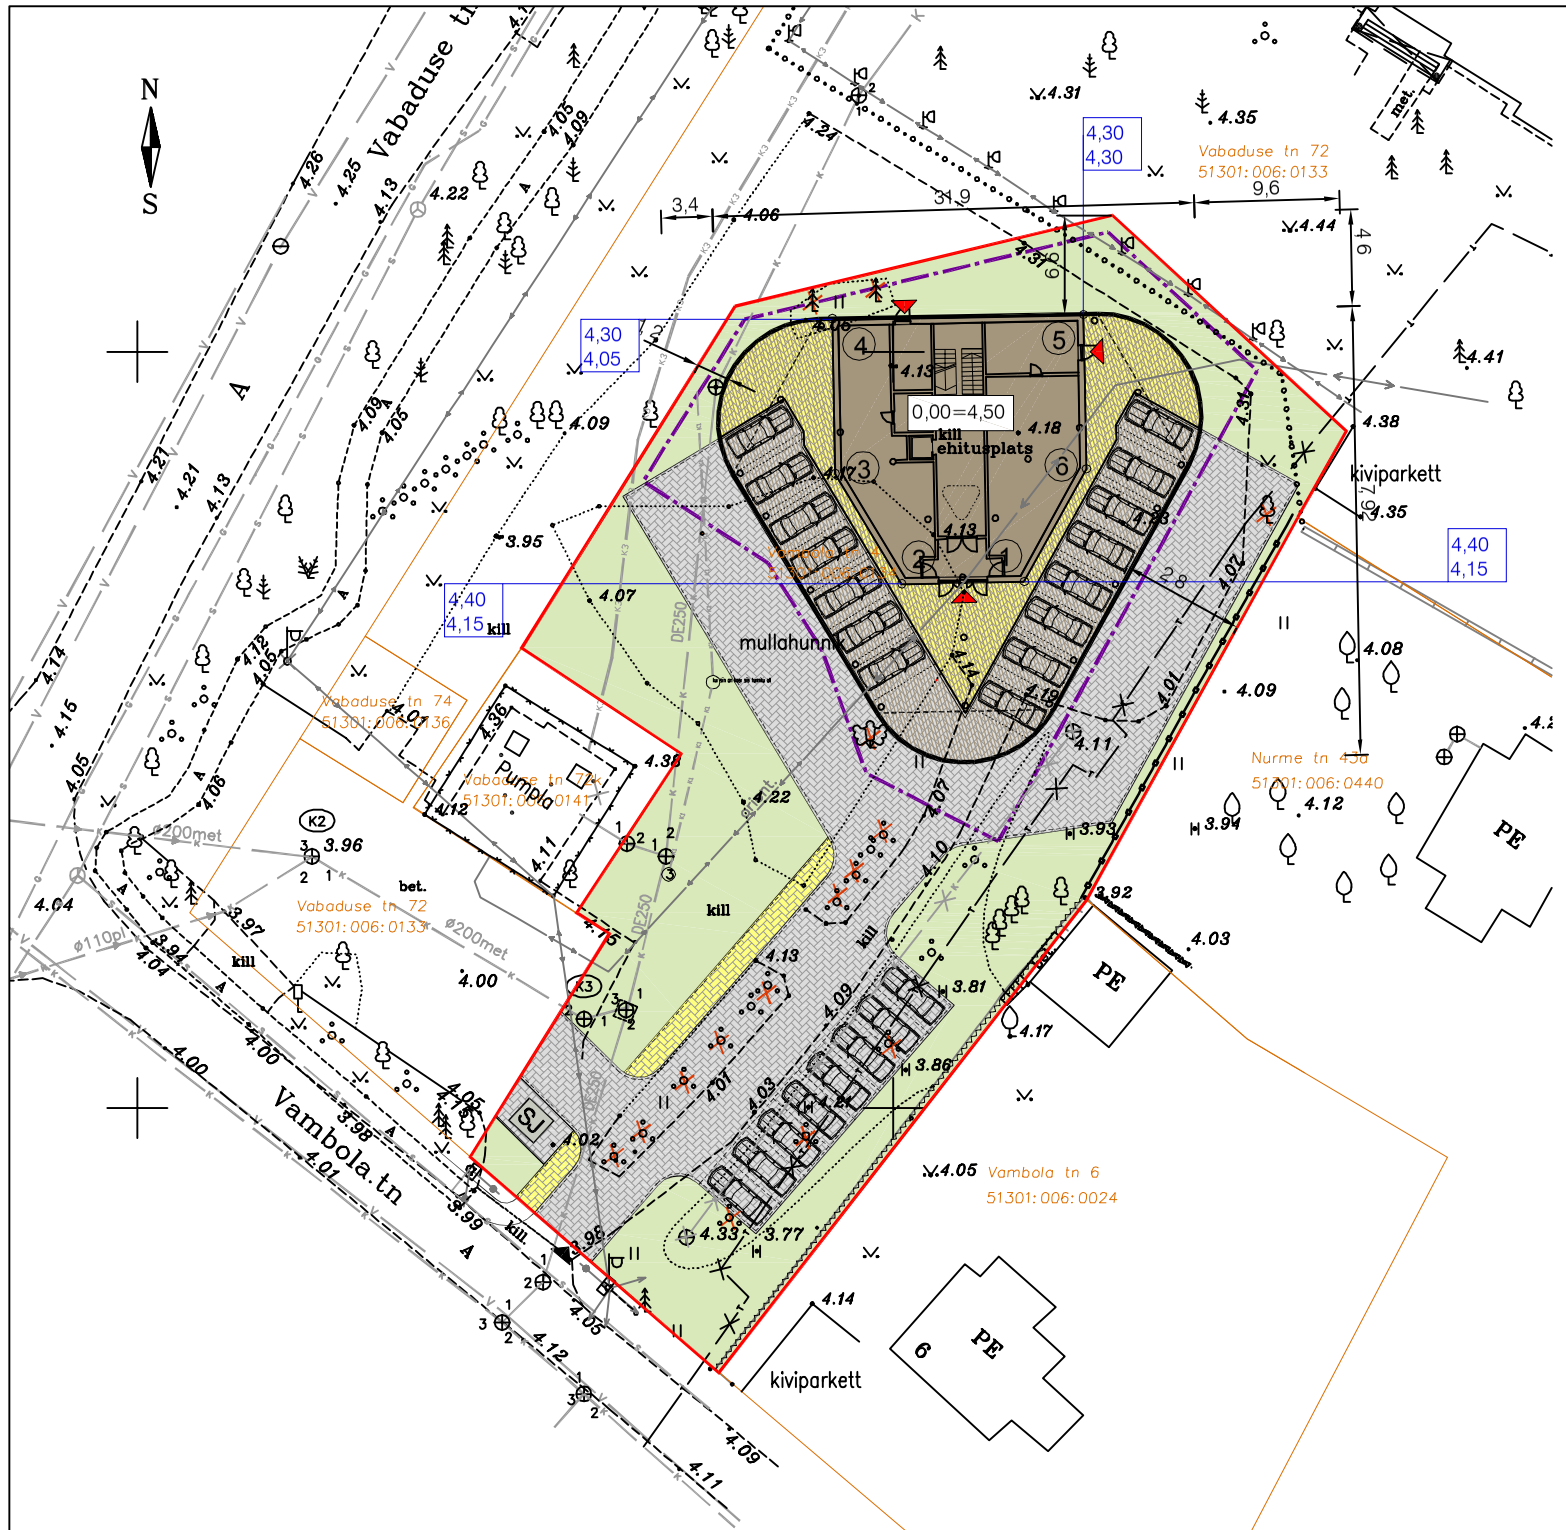

KINNISTU TEHNILISED NÄITAJAD:

KINNISTU PINDALA	2354 m2
KINNISTU SIHTOTSTARVE	Ärimaa 20% ; Elamumaa 80
KATASTRITUNNUS:	51301:006:0134
PARKIMISKOHTADE ARV :	23 tk
TÄISEHITUSE %:	28,2 %
MURU KATEND:	850 m2
BETOONKIVI KATEND:	1037 m2
HALJASTUSE %	36 %

HOONE TEHNILISED NÄITAJAD:

EHITISE ALUNE PIND:	664,0 m2
KORRUSELISUS:	4
TULEPÜSIVUSKLASS:	TP1
SULETUD NETOPIND:	1682,0 m2
SULETUD BRUTOPIND:	2000,0 m2 millest
- ÄRIPINNAD	400,0 m2
- ELUKONDLIKUD PINNAD:	1600,0 m2
KÖETAV PIND:	1682,0 m2
HOONE KUBATUUR:	6856,0 m3
HOONE ELUIGA	50 aastat
MÕÕTMED:	31,9x29,7x13,9 m

RINGMÄRGID:

- KRUNDIPIIR
- DETAILPLANEERINGU JÄRGNE HOONESTUSALA
- HOONESTUS ALATES MAAPINNA TASAPINNAST
- HOONESTUS ALATES II KORRUSE TASAPINNAST
- PROJEKTEERITUD KIVI KATEND (SÕIDUTEE)
- PROJEKTEERITUD KIVI KATEND (JALGTEE)
- PROJEKTEERITUD MURU KATEND
- SÄILITATAV KÕRGHALJASTUS
- PROJEKTEERITUD SÜVISTATUD ÄÄREKIVI (h=0 cm)
- SJ — SORTEERITAVA PRÜGIKONTEINERITE ASUKOHT
- PROJEKTEERITUD PÄÄS HOONESSE
- PROJEKTEERITUD PÄÄS KINNISTULE
- PARKIMISKOHT KINNISTUL
- PARKIMISKOHT HOONE ALL, I KORRUSE TASAPINNAL
- LIKVIDEERITAV OBJEKT
- 2 — NURGAPUNKTI KOORDINAAT
- 39,40 / 38,80 — NURGAPUNKTI KÕRGUSMÄRK (PROJEKT. OL.OLEV)
- PROJEKTEERITAV PUITPIIRE (joonis ARH-01-05)
- OLEMASOLEV BETOONPIIRE

1. Koordinaadid riiklikus L-Est'97, kõrgused Balti süsteemis.
2. Katastriüksuste piirid saadud Maa-ametist seisuga 01.02.2014

HOONE NURGAPUNKTI KOORDINAADID

POS: 1	X=6596934.81	Y=728158.64
POS: 2	X=6596934.65	Y=728150.56
POS: 3	X=6596941.95	Y=728146.16
POS: 4	X=6596952.19	Y=728145.96
POS: 5	X=6596952.45	Y=728162.57
POS: 6	X=6596942.27	Y=728162.76

Sirkel & Mall Geodeesia OÜ
Litsentsid: 692 MA,EEG00191
Reg.nr: 11787919
Laki tn 5, Tallinn
Tel: +372 6 555 480
info@sma.ee

Objekt: VAMBOLA TN 4
Ida-Viru maakond, Narva-Jõesuu linn, Vambola tn 4

Projektijuht:	Madis Avi		Joonise nimetus: MAA-ALA PLAAN TEHNOVÕRKUDEGA		Mõõtkava: 1:500
Geodeet:	Oliver Sinikas		Töö nr: 569-14	Staadium: GEODEESIA	Kuupäev: 16.04.2014	Leht: 1

ENGINEER PROJECT

Reg. nr: 11559992
Mõisa 4, Tallinn, 13522
web: www.engineer.ee
e-mail: info@engineer.ee
tel: +372 51 01 003
Projekteerimine: EEP 001574
Omanikujärelvalve: EEO 001989

PROJEKTIJUHT	Anton Kovadlo
ARHITEKT	Magnar Meinart
ARHITEKT	
JOONESTAS	

OBJEKTI NIMETUS: **Vambola 4 korter- ja külalistemaja**

TELIJA: BC 26 OÜ

OBJEKTI AADRESS: Ida-Virumaa, Narva-Jõesuu linn, Vambola tn 4

JOONISE NIMETUS: **ASENDIPLAAN**

TÖÖ NUMBER	PROJEKTI STAADIUM	JOONISE KUUPÄEV	JOONISE MÕÕTKAVA	JOONISE NUMBER
041-2013	EP	28.04.2014	1:500	**ARH-01-02**