


TINGMÄRGID:

- EVAKUATSIOONI SUUND
- KONSTRUKTSIOONI TULEPÜSIVUS
- TULETÖKKE SEKTSIOONI PIIR

RUUMIDE EKSPLIKATSIOON		
Ruumi number	Ruum nimetus	Pindala
01	PANIPAIK	5,1
02	PANIPAIK	4,8
03	PANIPAIK	4,8
04	PANIPAIK	4,8
05	PANIPAIK	6,1
06	PANIPAIK	4,7
07	PANIPAIK	4,8
08	PANIPAIK	4,8
09	PANIPAIK	4,9
10	PANIPAIK	4,8
11	PANIPAIK	4,8
12	PANIPAIK	4,6
13	PANIPAIK	4,6
14	PANIPAIK	4,6
15	PANIPAIK	4,1
16	PANIPAIK	4,1
17	PANIPAIK	3,9
18	PANIPAIK	3,9
101	TUULEKODA	10,7
102	TREPIKODA	35,5
103	KORIDOR	20,2
104	KORIDOR	16,5
105	PJK	8,1
106	KATLARUUM (gaas)	9,3
107	ABIRUUM (rattad, grill)	20,9

ESIMENE KORRUS KOKKU: 205,4 m<sup>2</sup>

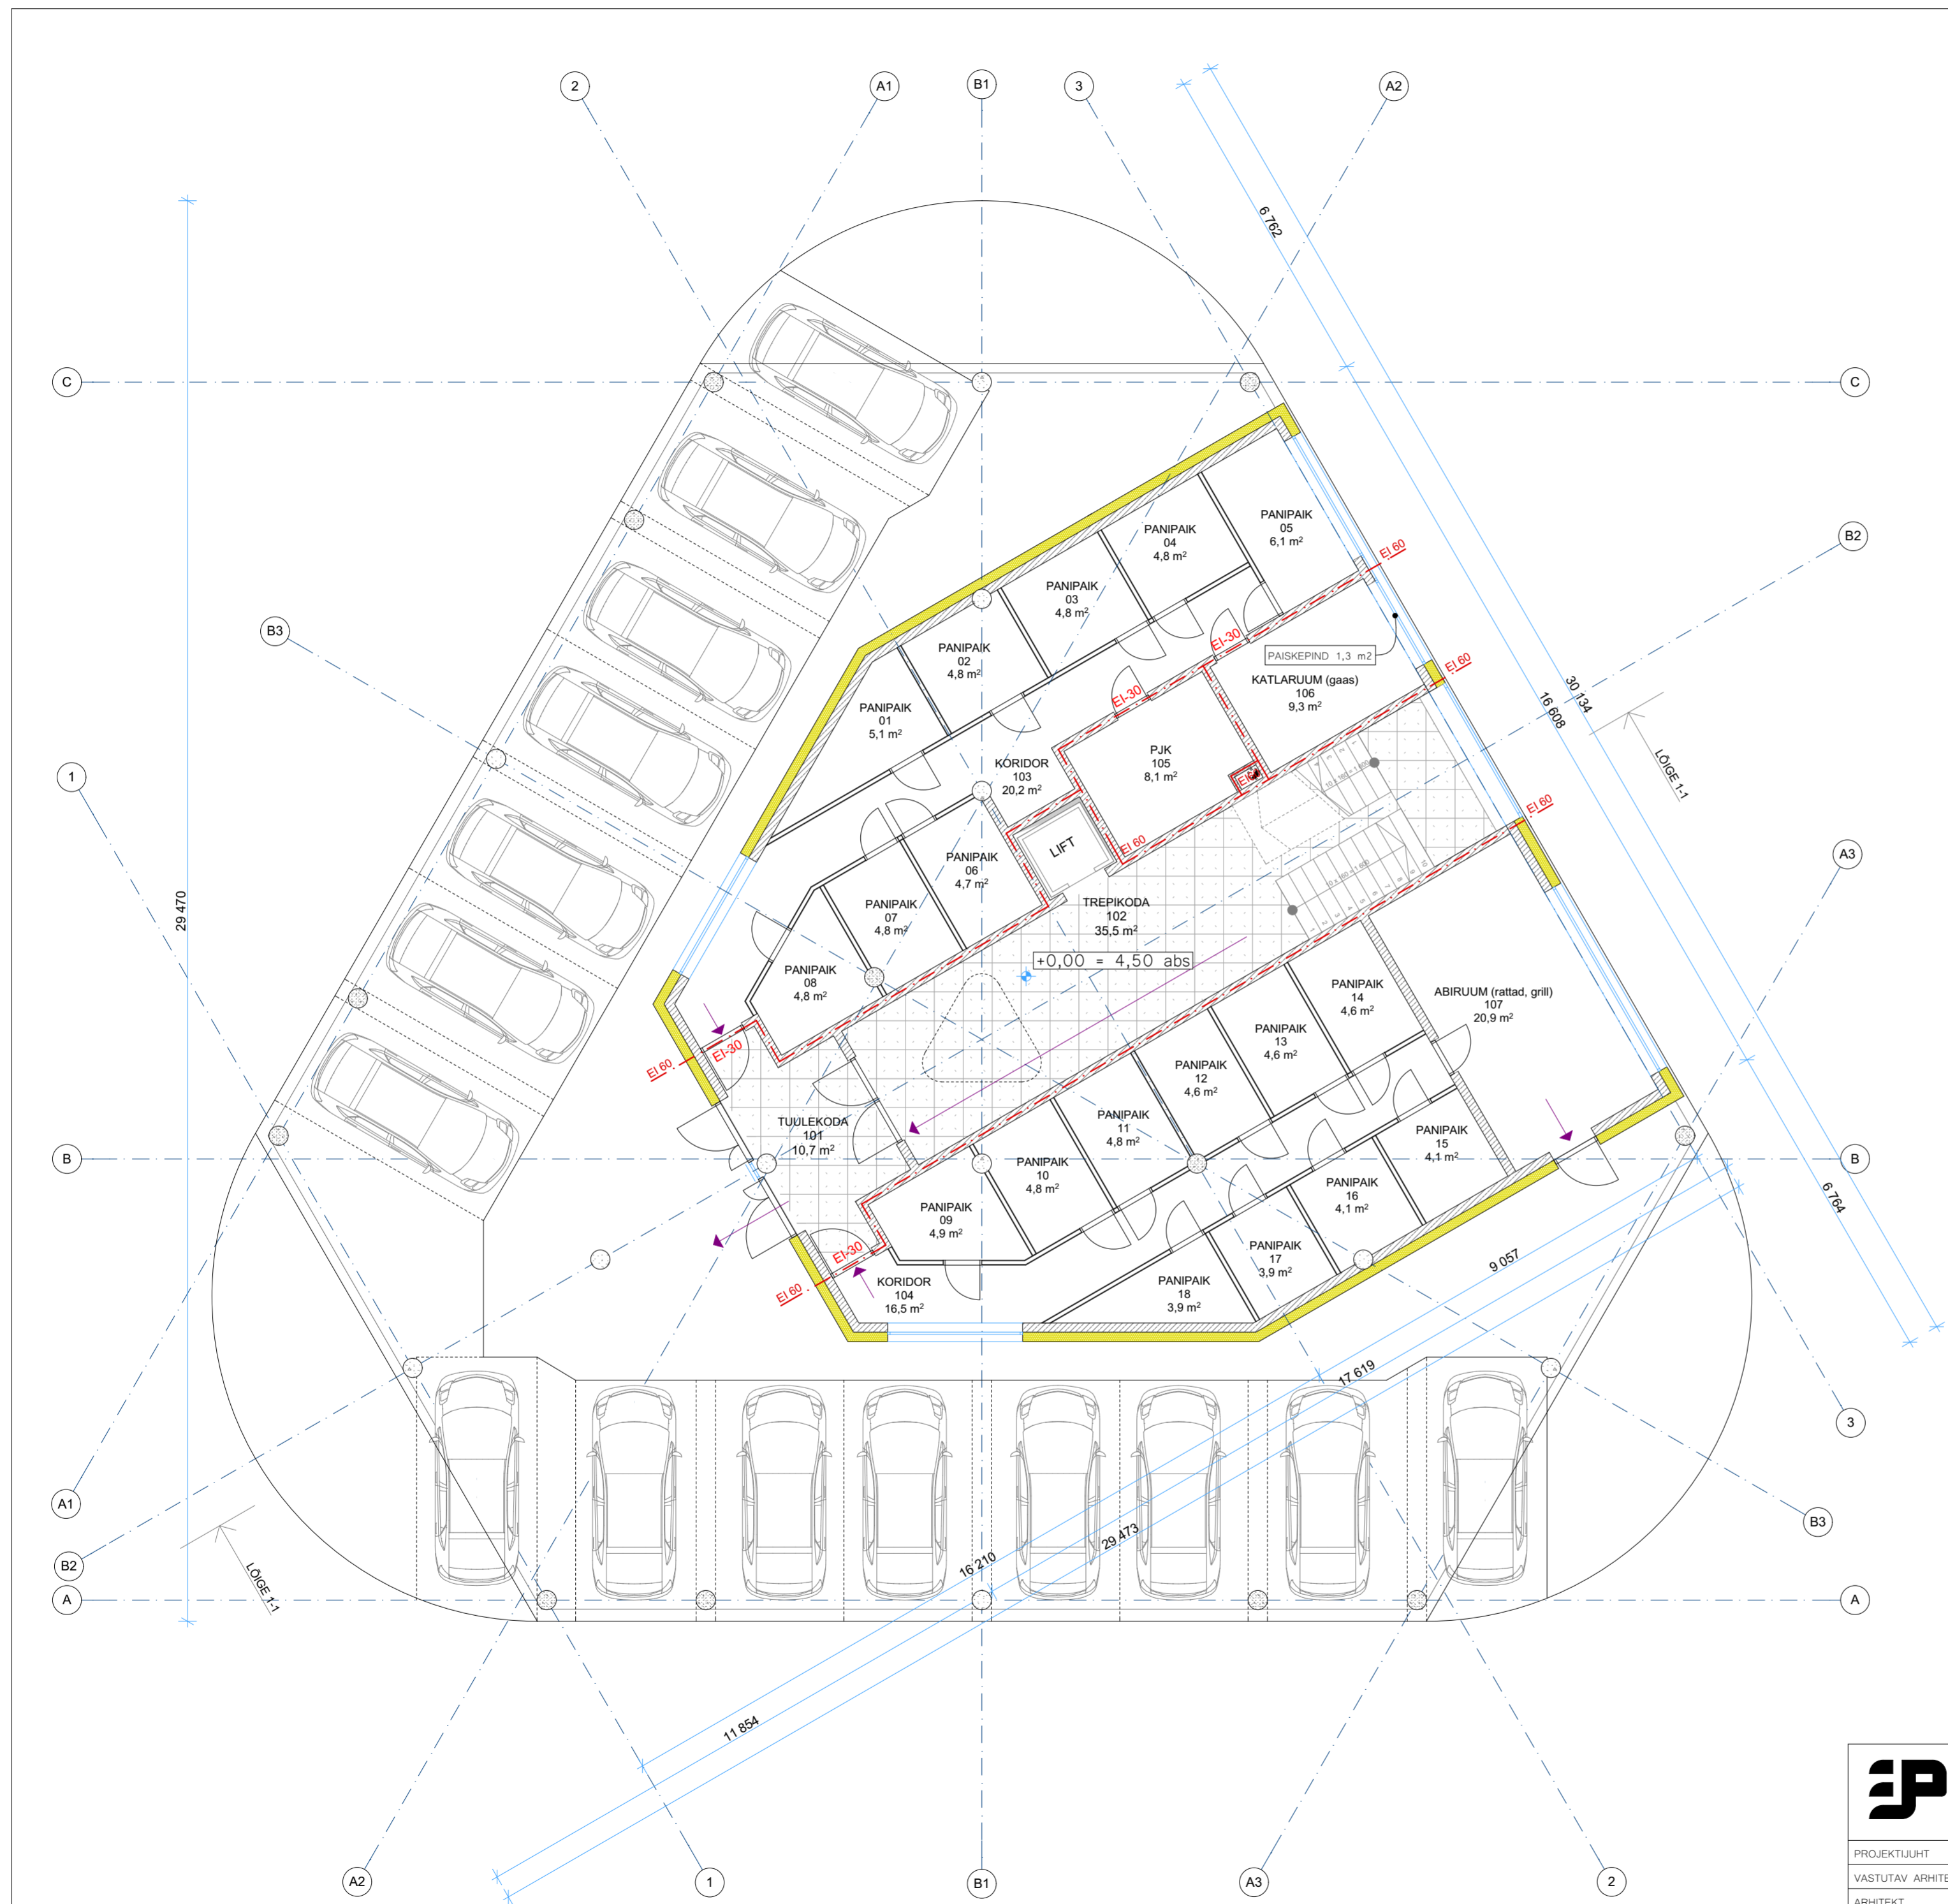

- ÜLDISED MÄRKUSED:
01. Arhitektuur-ehitusliku projekteerimistööde aluseks on võetud Tellija poolne lähtelesanne
  02. Ehitustööd peavad toimuma arhitektuur-ehitusliku põhi- või tööprojekti järgi ning arhitektuur-ehitusliku osa projekti vaadata ehitamisel koos EK-osa (ehituskonstruktiivse osa) ning eriosade projektidega - VV-osa (välistehhovvruukide osa), VP-osa (vertikaalplaneerimise osa), VK-osa (veevarustuse ja kanalisatsiooni osa), KV-osa (küttesüsteemide ja ventilatsiooni osa), EI-osa (elektrotehniline osa), EN-osa (nõrkvoolu ja automaatika osa), ja siseviimistlustabeliga / -plaaniga ja / või sisekujundusprojektiga.
  03. Kavandatava hoone esimese korruse tasapind +0,000, välistreppide / välisterrasside astmete arvud, astmete kõrgused, välispanduste ja välisplatvormide kalded ja horisontaaltasapinnad, täpsustatakse vajadusel krundi vertikaalplaneerimise ja heakorrasustööde käigus.
  04. Betooni-, kivi-, krohvi- ja puitpindade värvitoonid on võetud NCS-i RAL-värvikataloogist, ning teras- ja terasplekkpindade värvitoonid on võetud RAUTARUUKI RALCOLOR värvikataloogist ja RAL-värvikataloogist.



Reg nr: 11559992  
Mõisa 4, Tallinn, 13522  
web: www.engineer.ee  
e-mail: info@engineer.ee  
tel: +372 51 01 003  
Projekteerimine: EEP 001574  
Omaniku/valvaja: EEO 001989

OBJEKTI NIMETUS: Vambola 4 korter- ja külalistemaja,  
TELLUJA: BC 26 OÜ, OBJEKTI ADRRESS: Vambola tn 4 Narva-Jõesuu linn Ida-Virumaa

PROJEKTJUHT	Anton Kovadlo	JOONISE NIMETUS			
VASTUTAV ARHITEKT	Magnar Meinart	ESIMISE KORRUSE PIAAN			
ARHITEKT	Magnar Meinart	TÖÖ NUMBER	PROJEKTI STAADIUM	JOONISE KUUPÄEV	JOONISE MÕÖTKAVA
JOONESTAS		041-2012	EP	29.04.2014	1:100, 1:1
					JOONISE NUMBER
					ARH-02-01